


Rue de Keravar

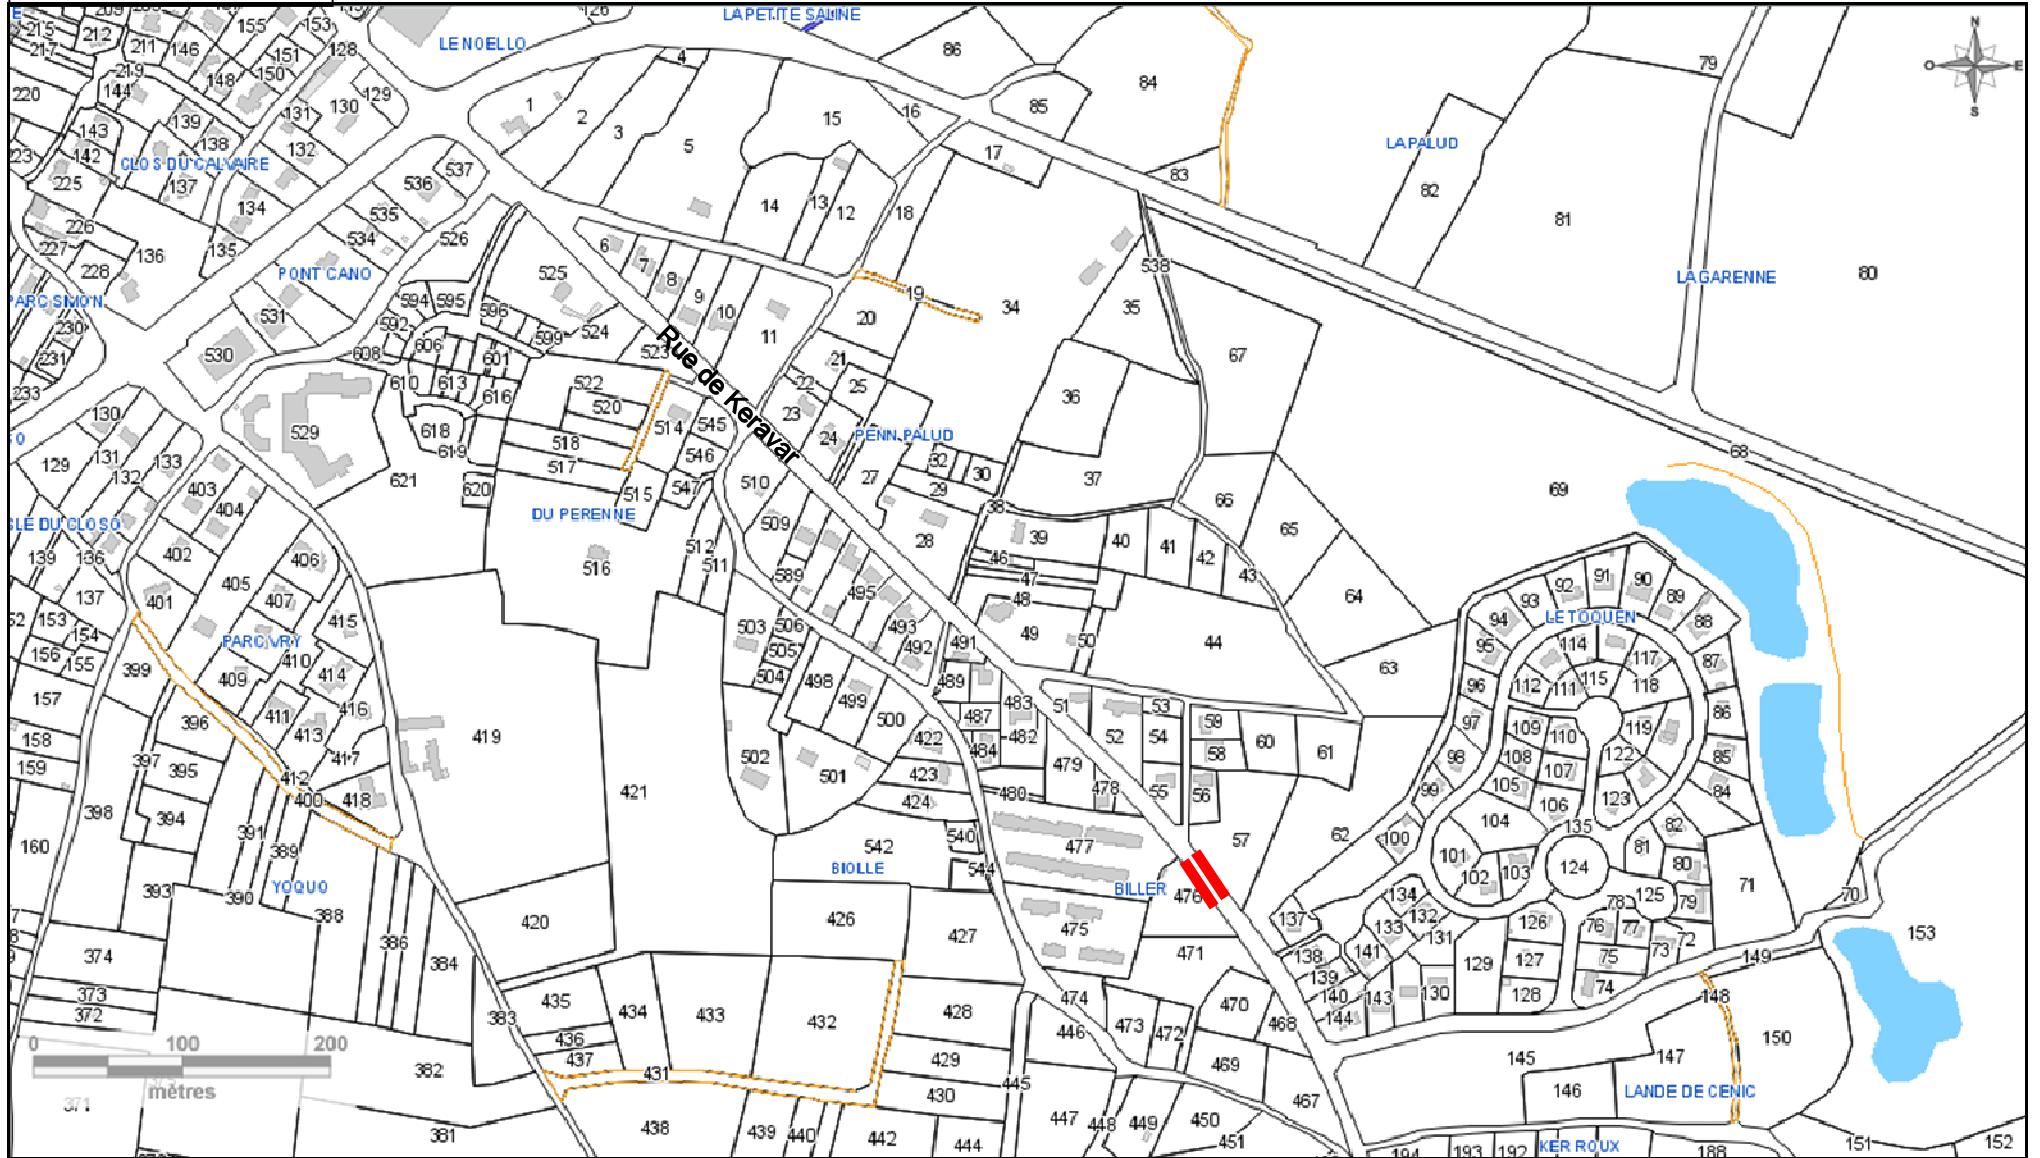

Rétrécissement de la chaussée avec passage piétons