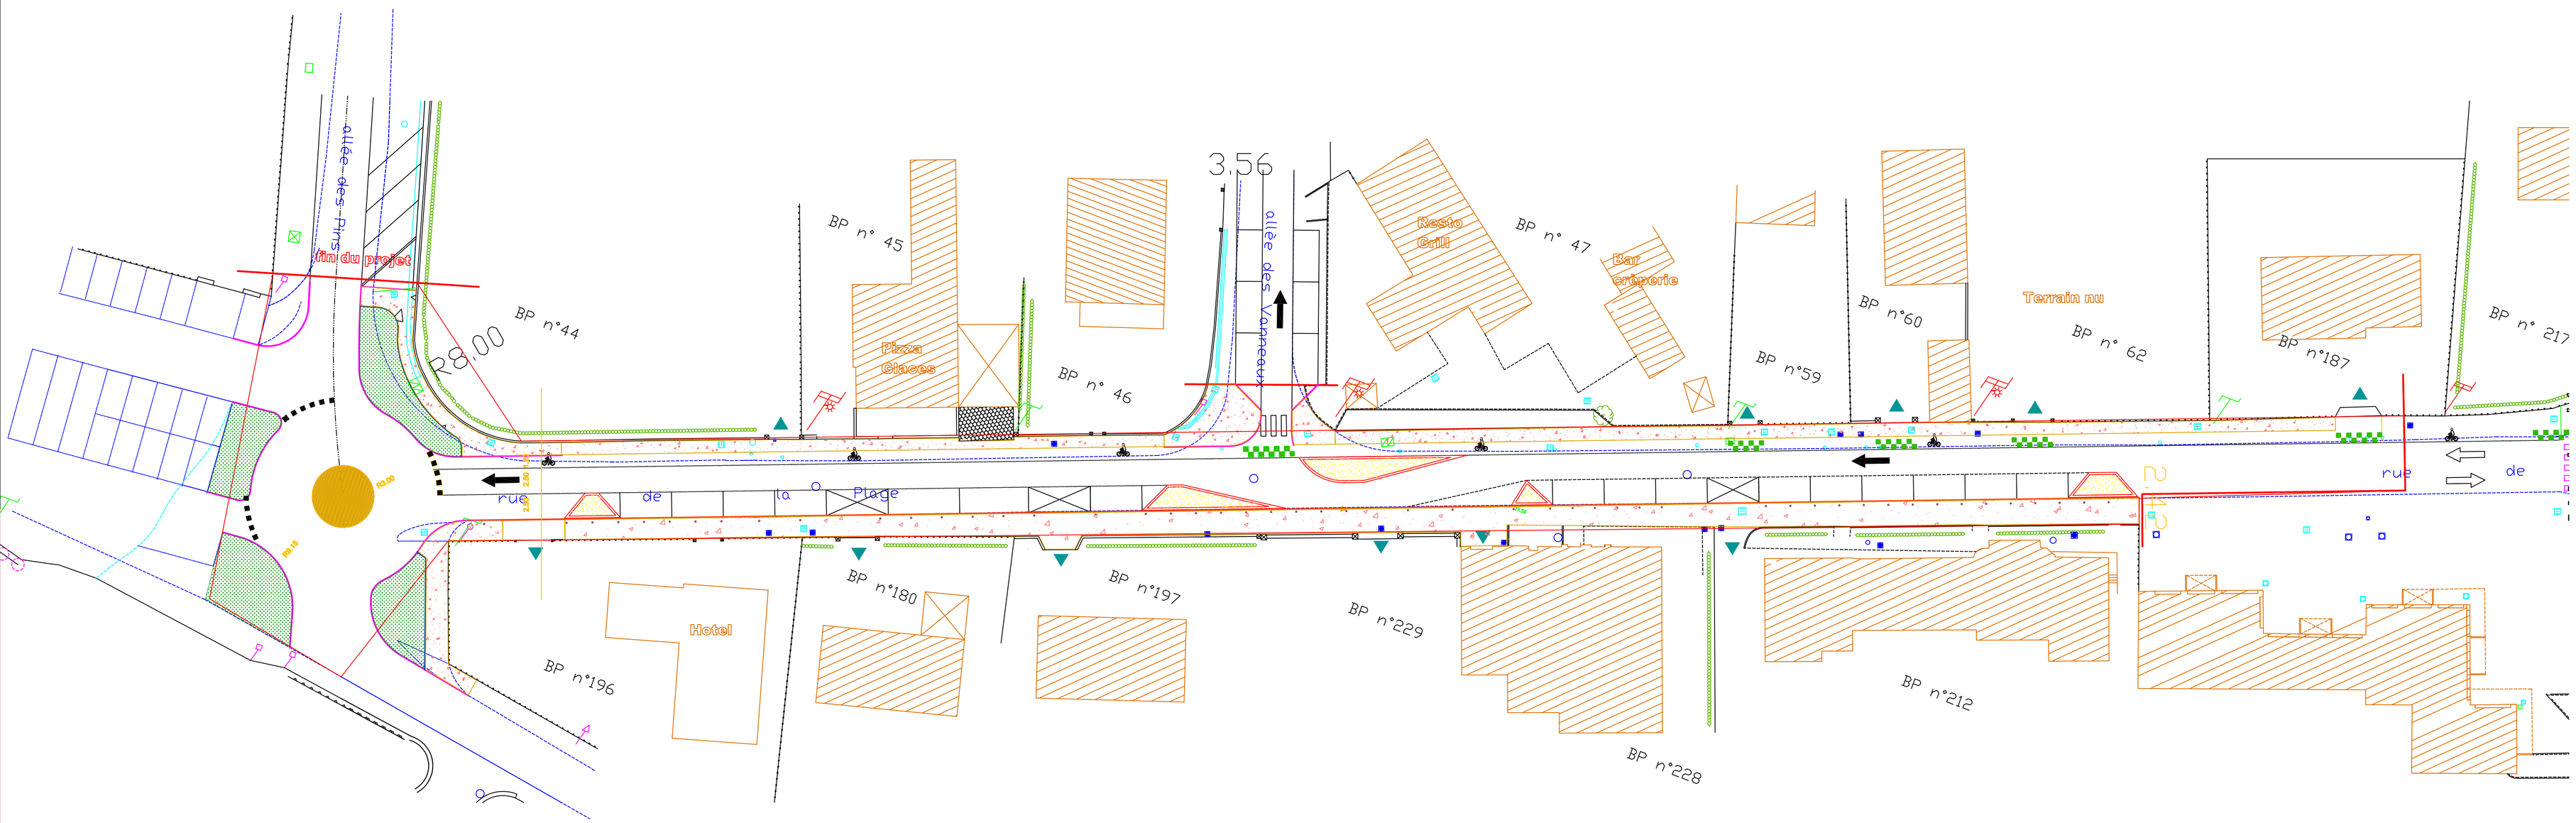

Coupe en travers type

3.00	3.50	3.00	3.50	0.50	0.50
Voirie bitu		Voirie bitu			