Commune de PENESTIN

Aménagement de sécurité

Rue du Lienne

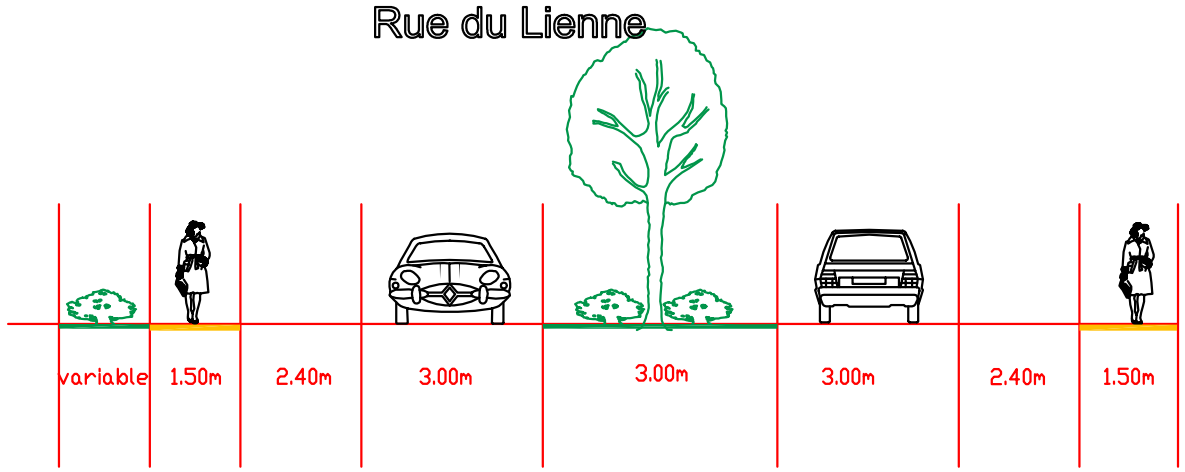

Coupe

Enrobé brun
Enrobé noir
Végétation
Pavés résine

LIMITE DU PROJET
R23.35
5.03
1.50
5.50
3.00
3.00
2.40
R4.50
R10.00
3.80
1.50
1.25
5.00
72m2
BONNIER
AM 538
AM 539
BERNARD
AM 537
AM 482
BRUNET
AM 483
AM 81
MALGORN
MAUGIN
GILARSKI
GILBERT
AM 115
AM 369
LIMITE DU PROJET
N

échelle: 1/500ème